


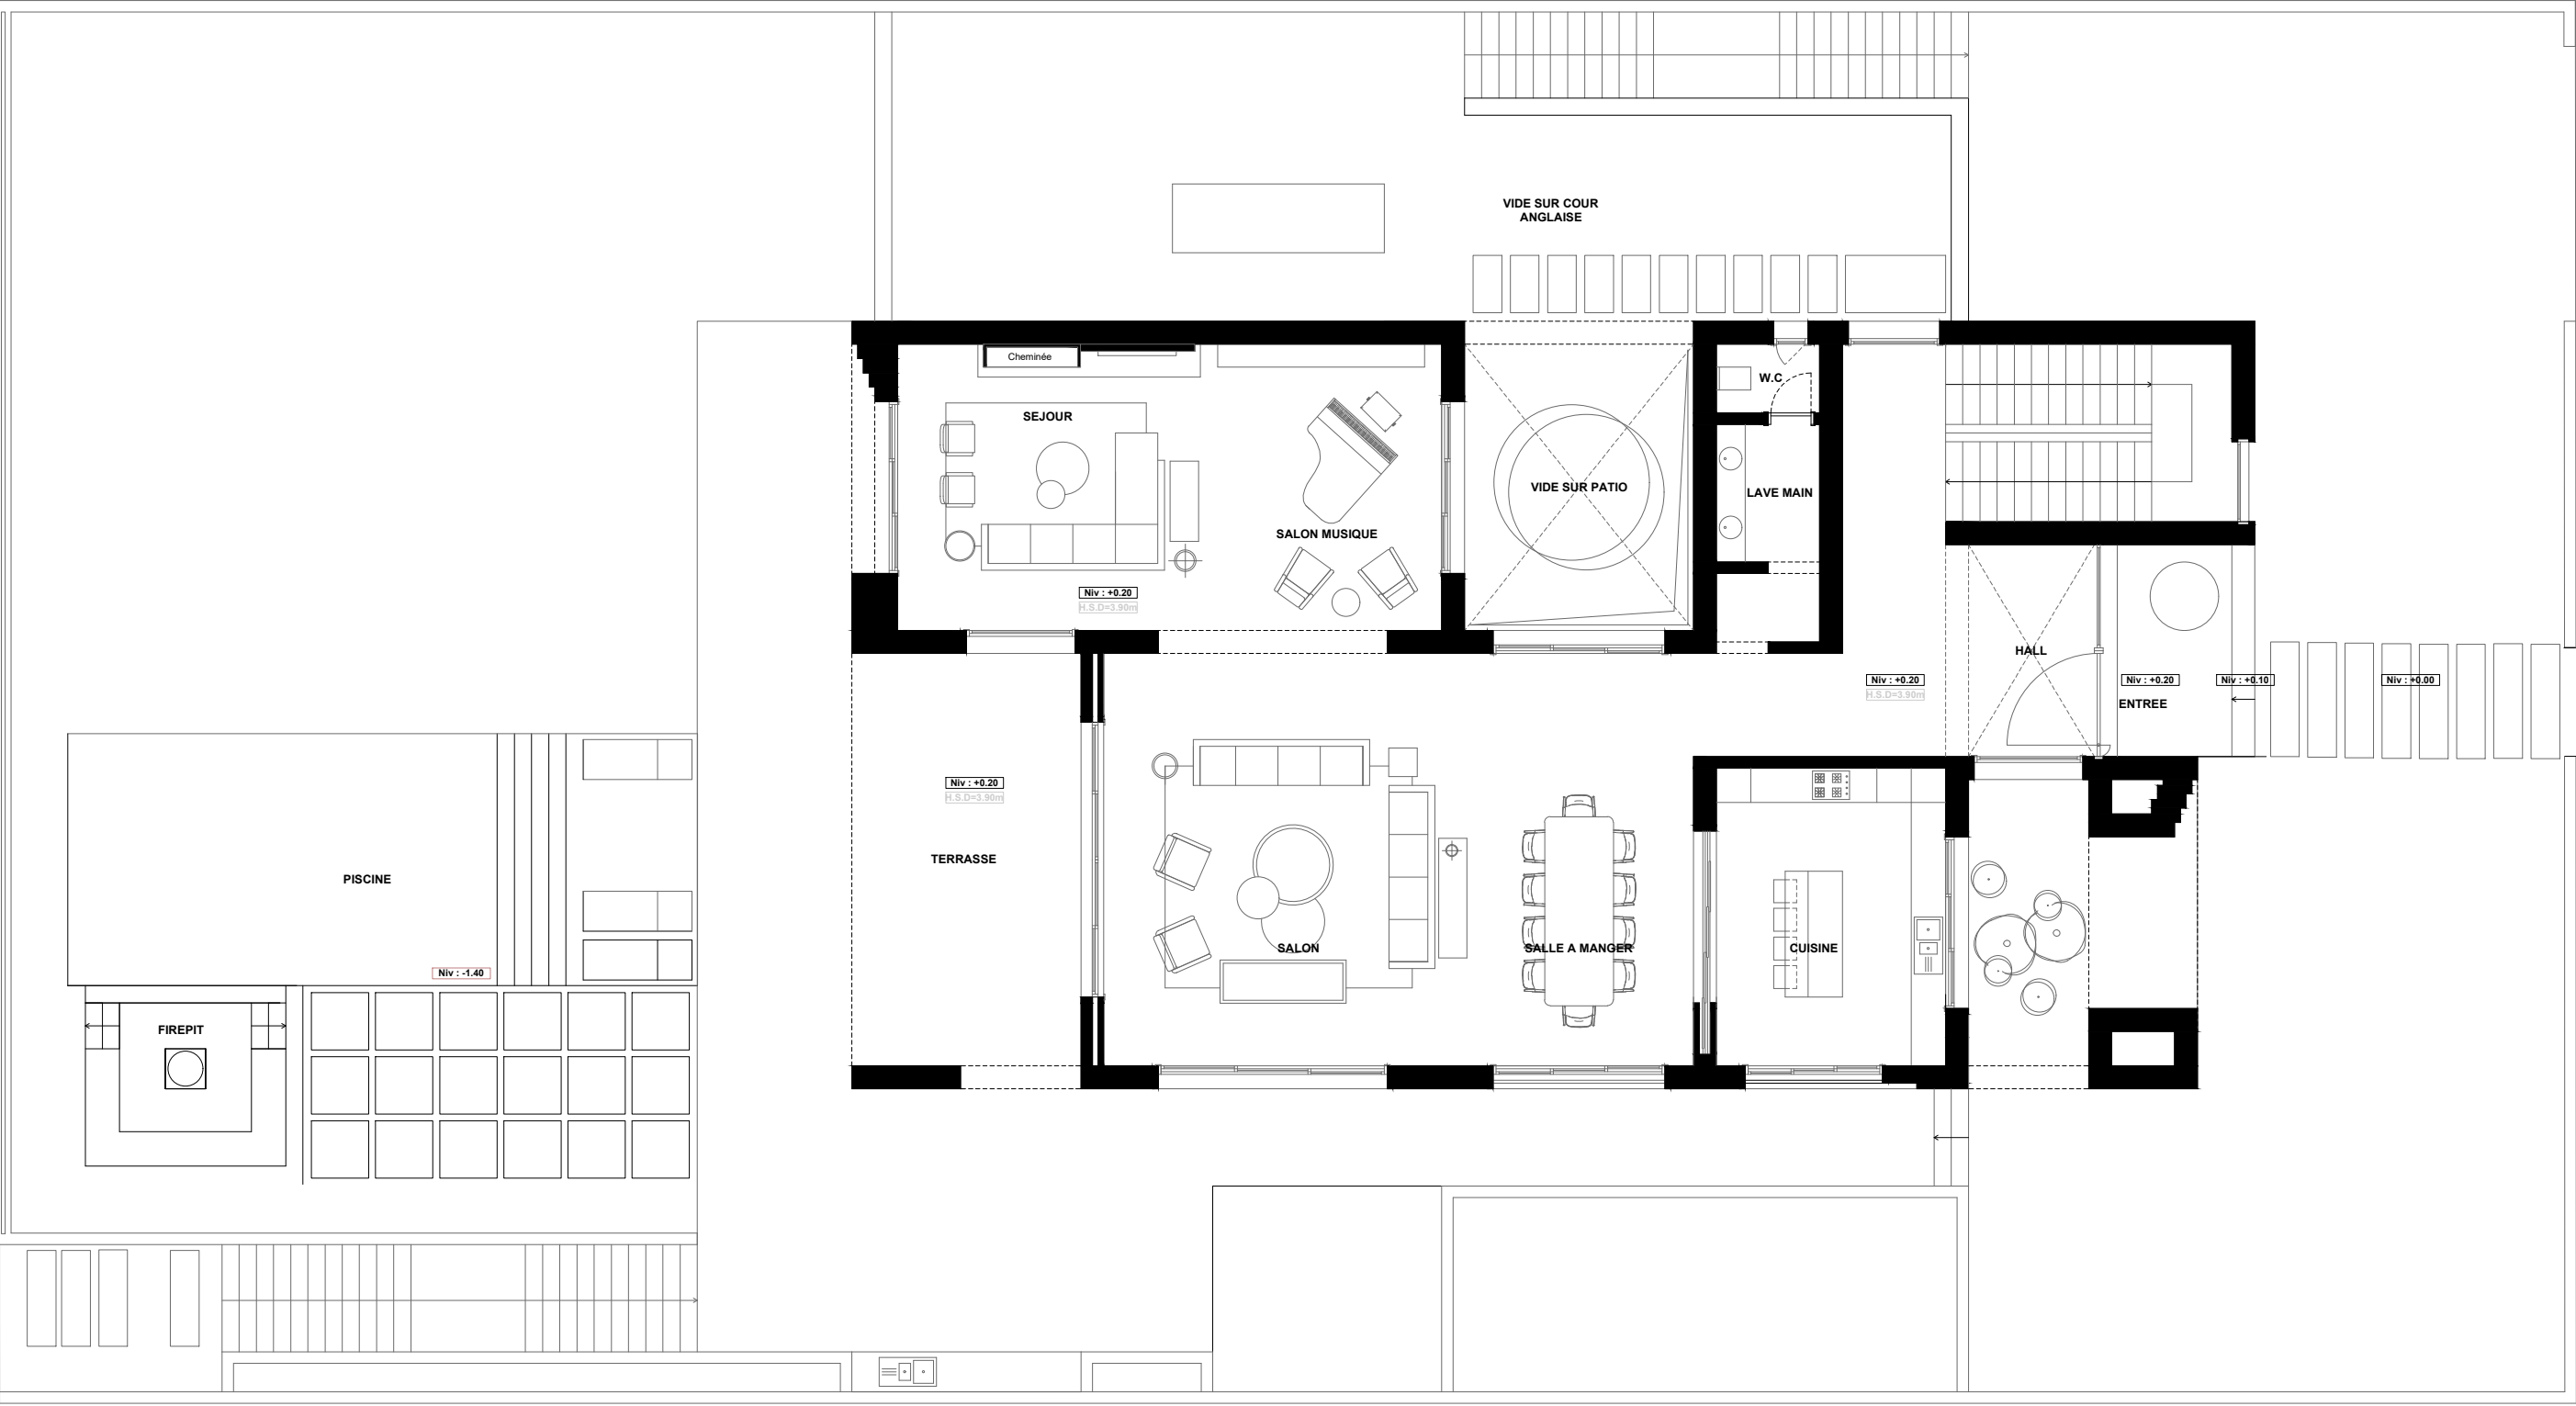


RUE DE LOTISSEMENT DE 20 m

01 — PLAN RDC



RUE DE LOTISSEMENT DE 20 m

02 — PLAN ETAGE

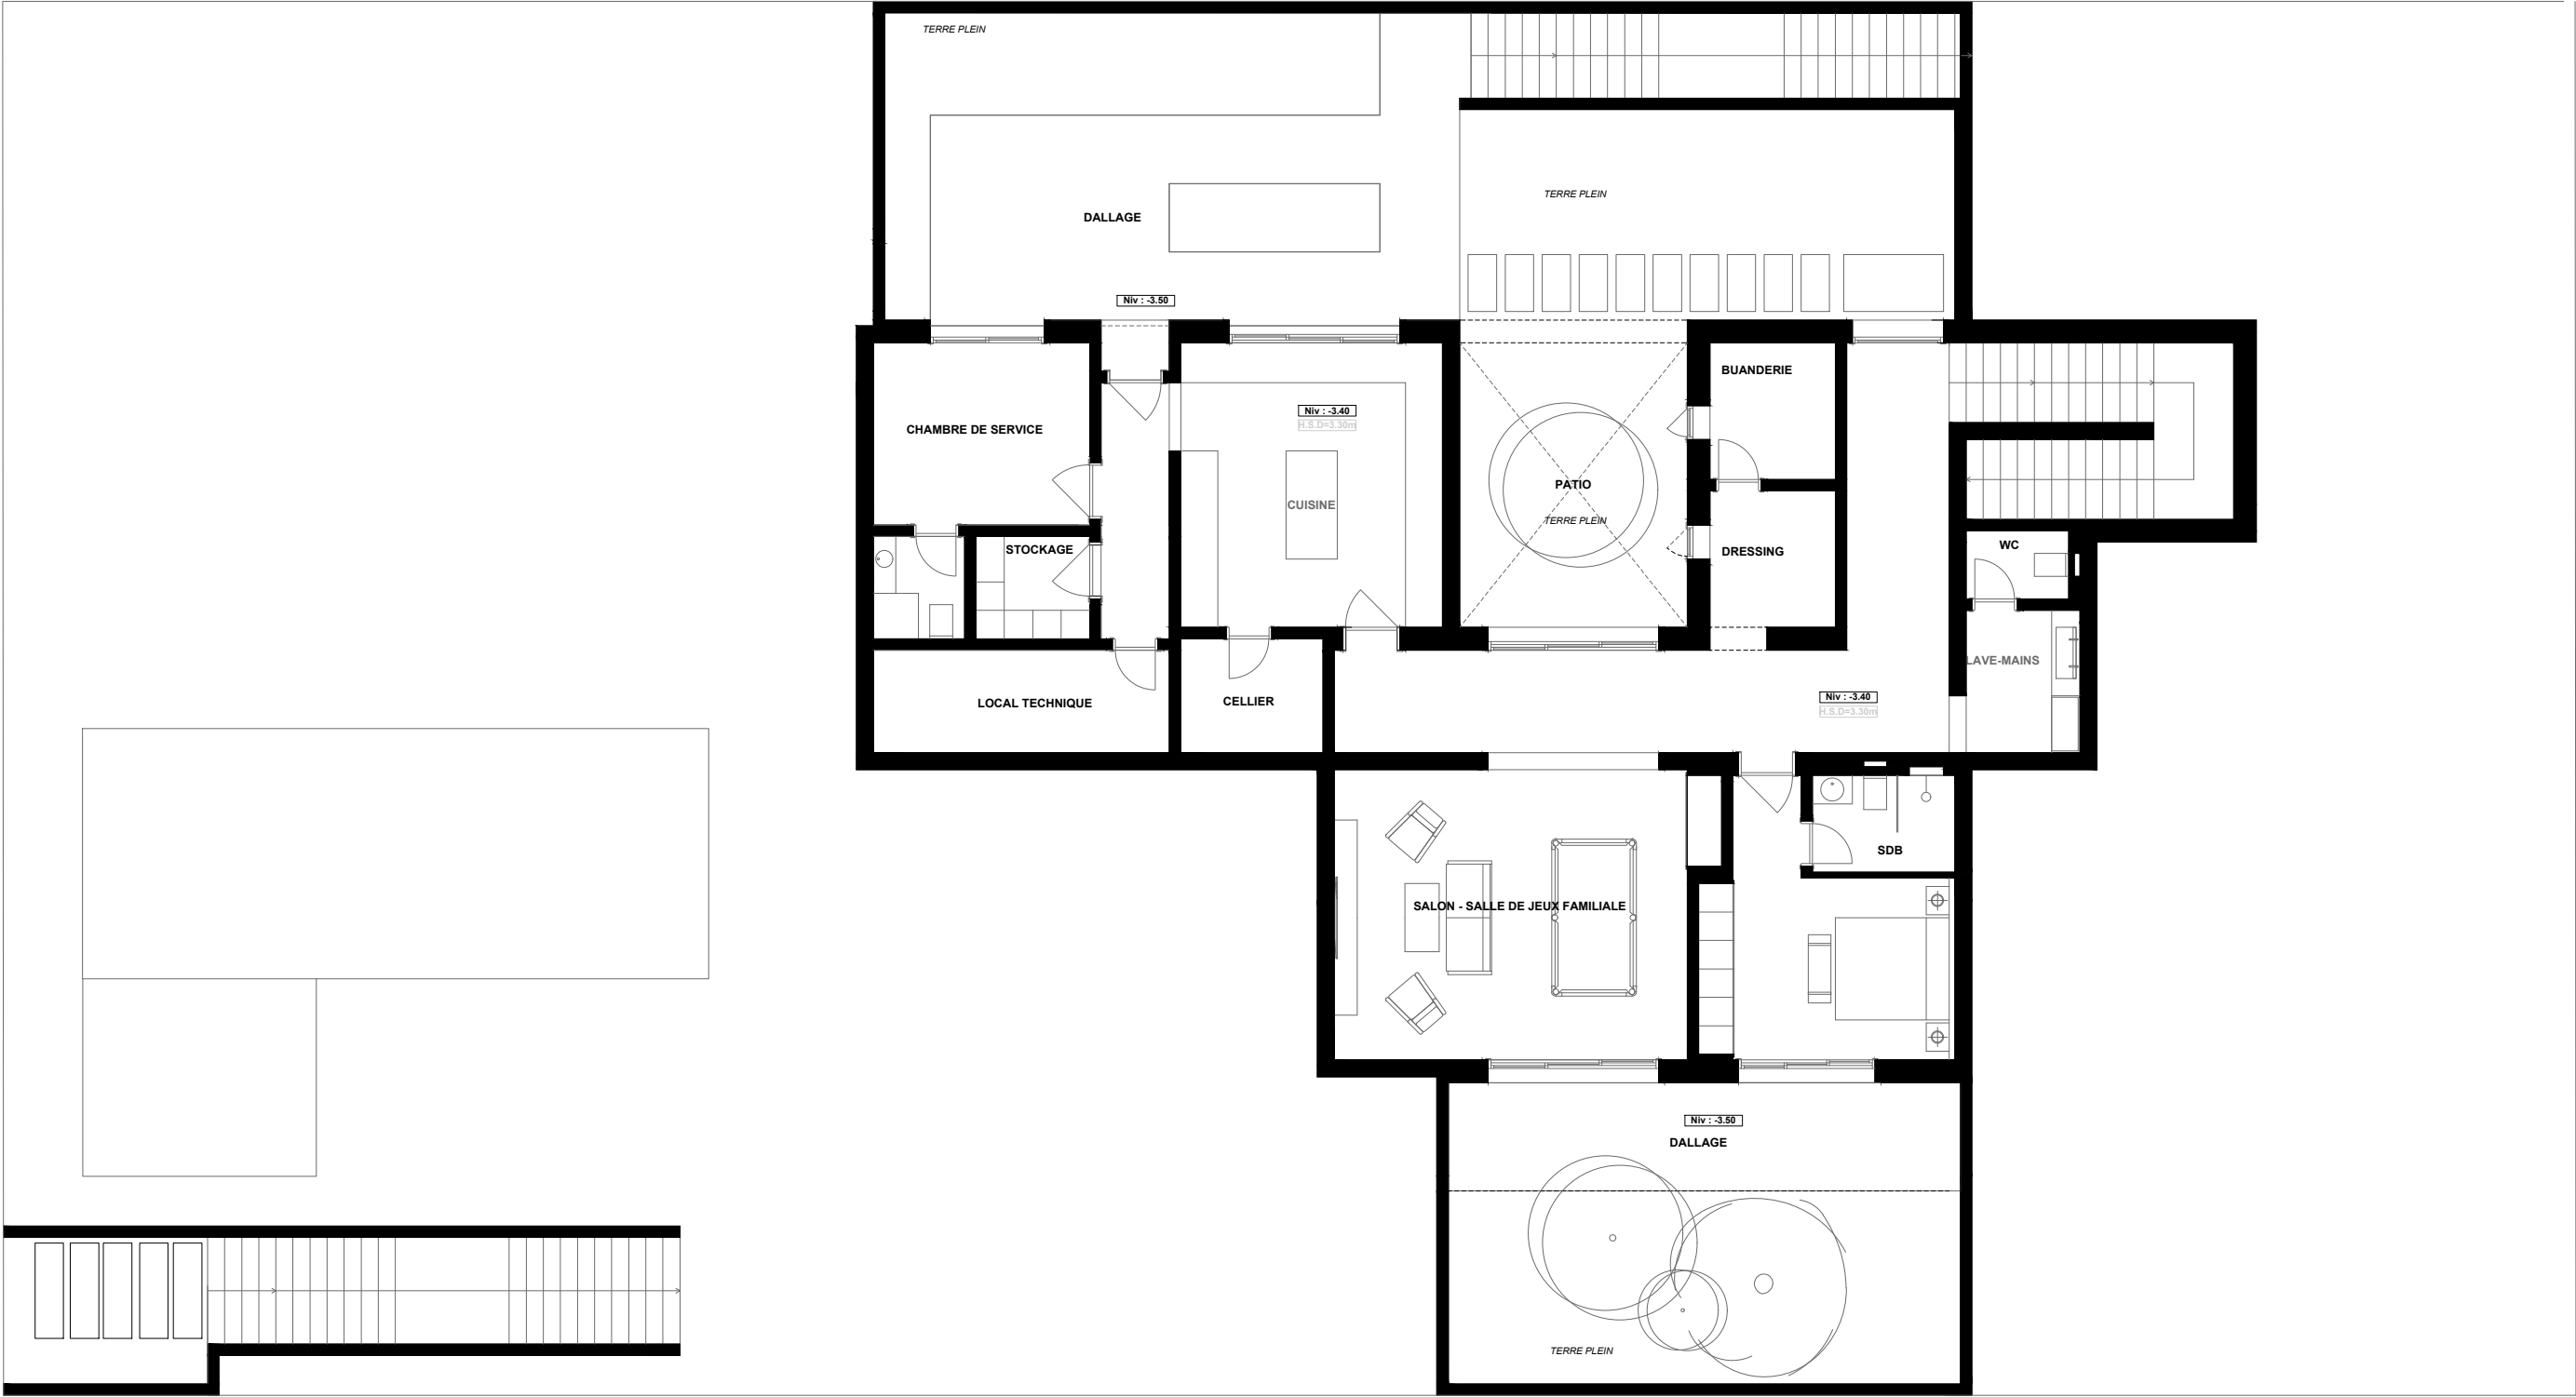

RUE DE LOTISSEMENT DE 20 m

03 — PLAN SOUS SOL