



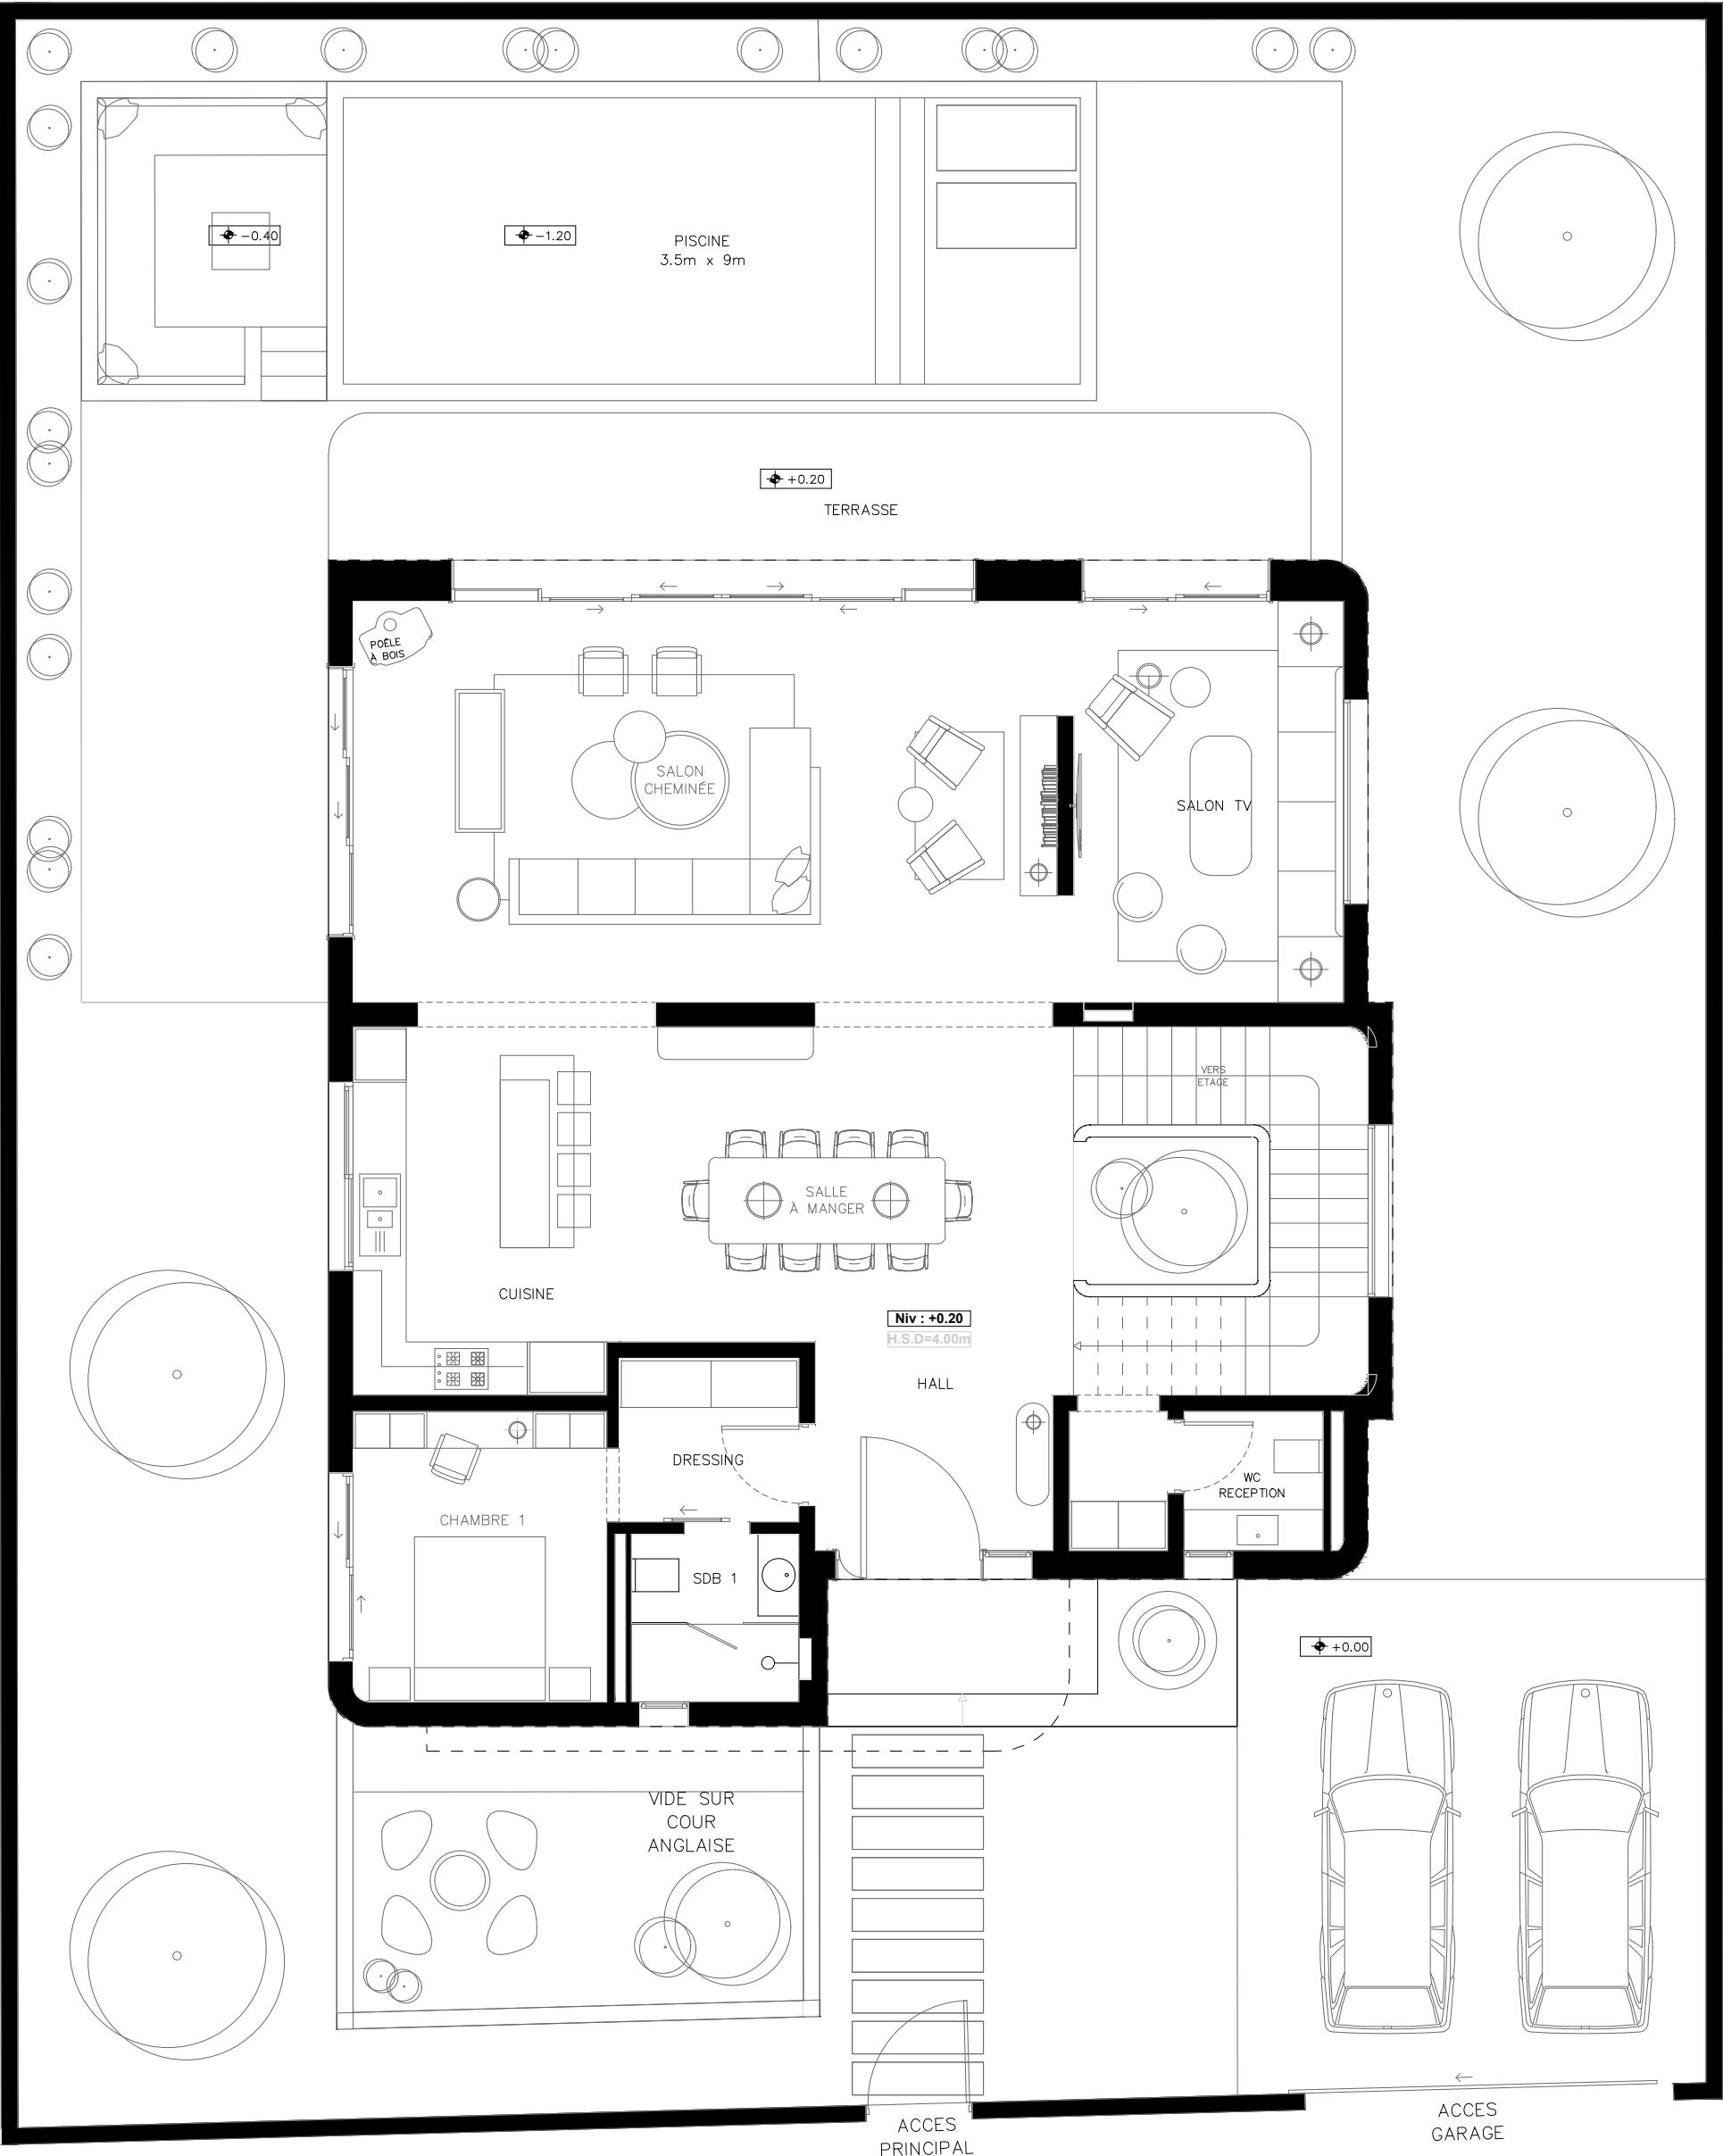

01 — PLAN RDC

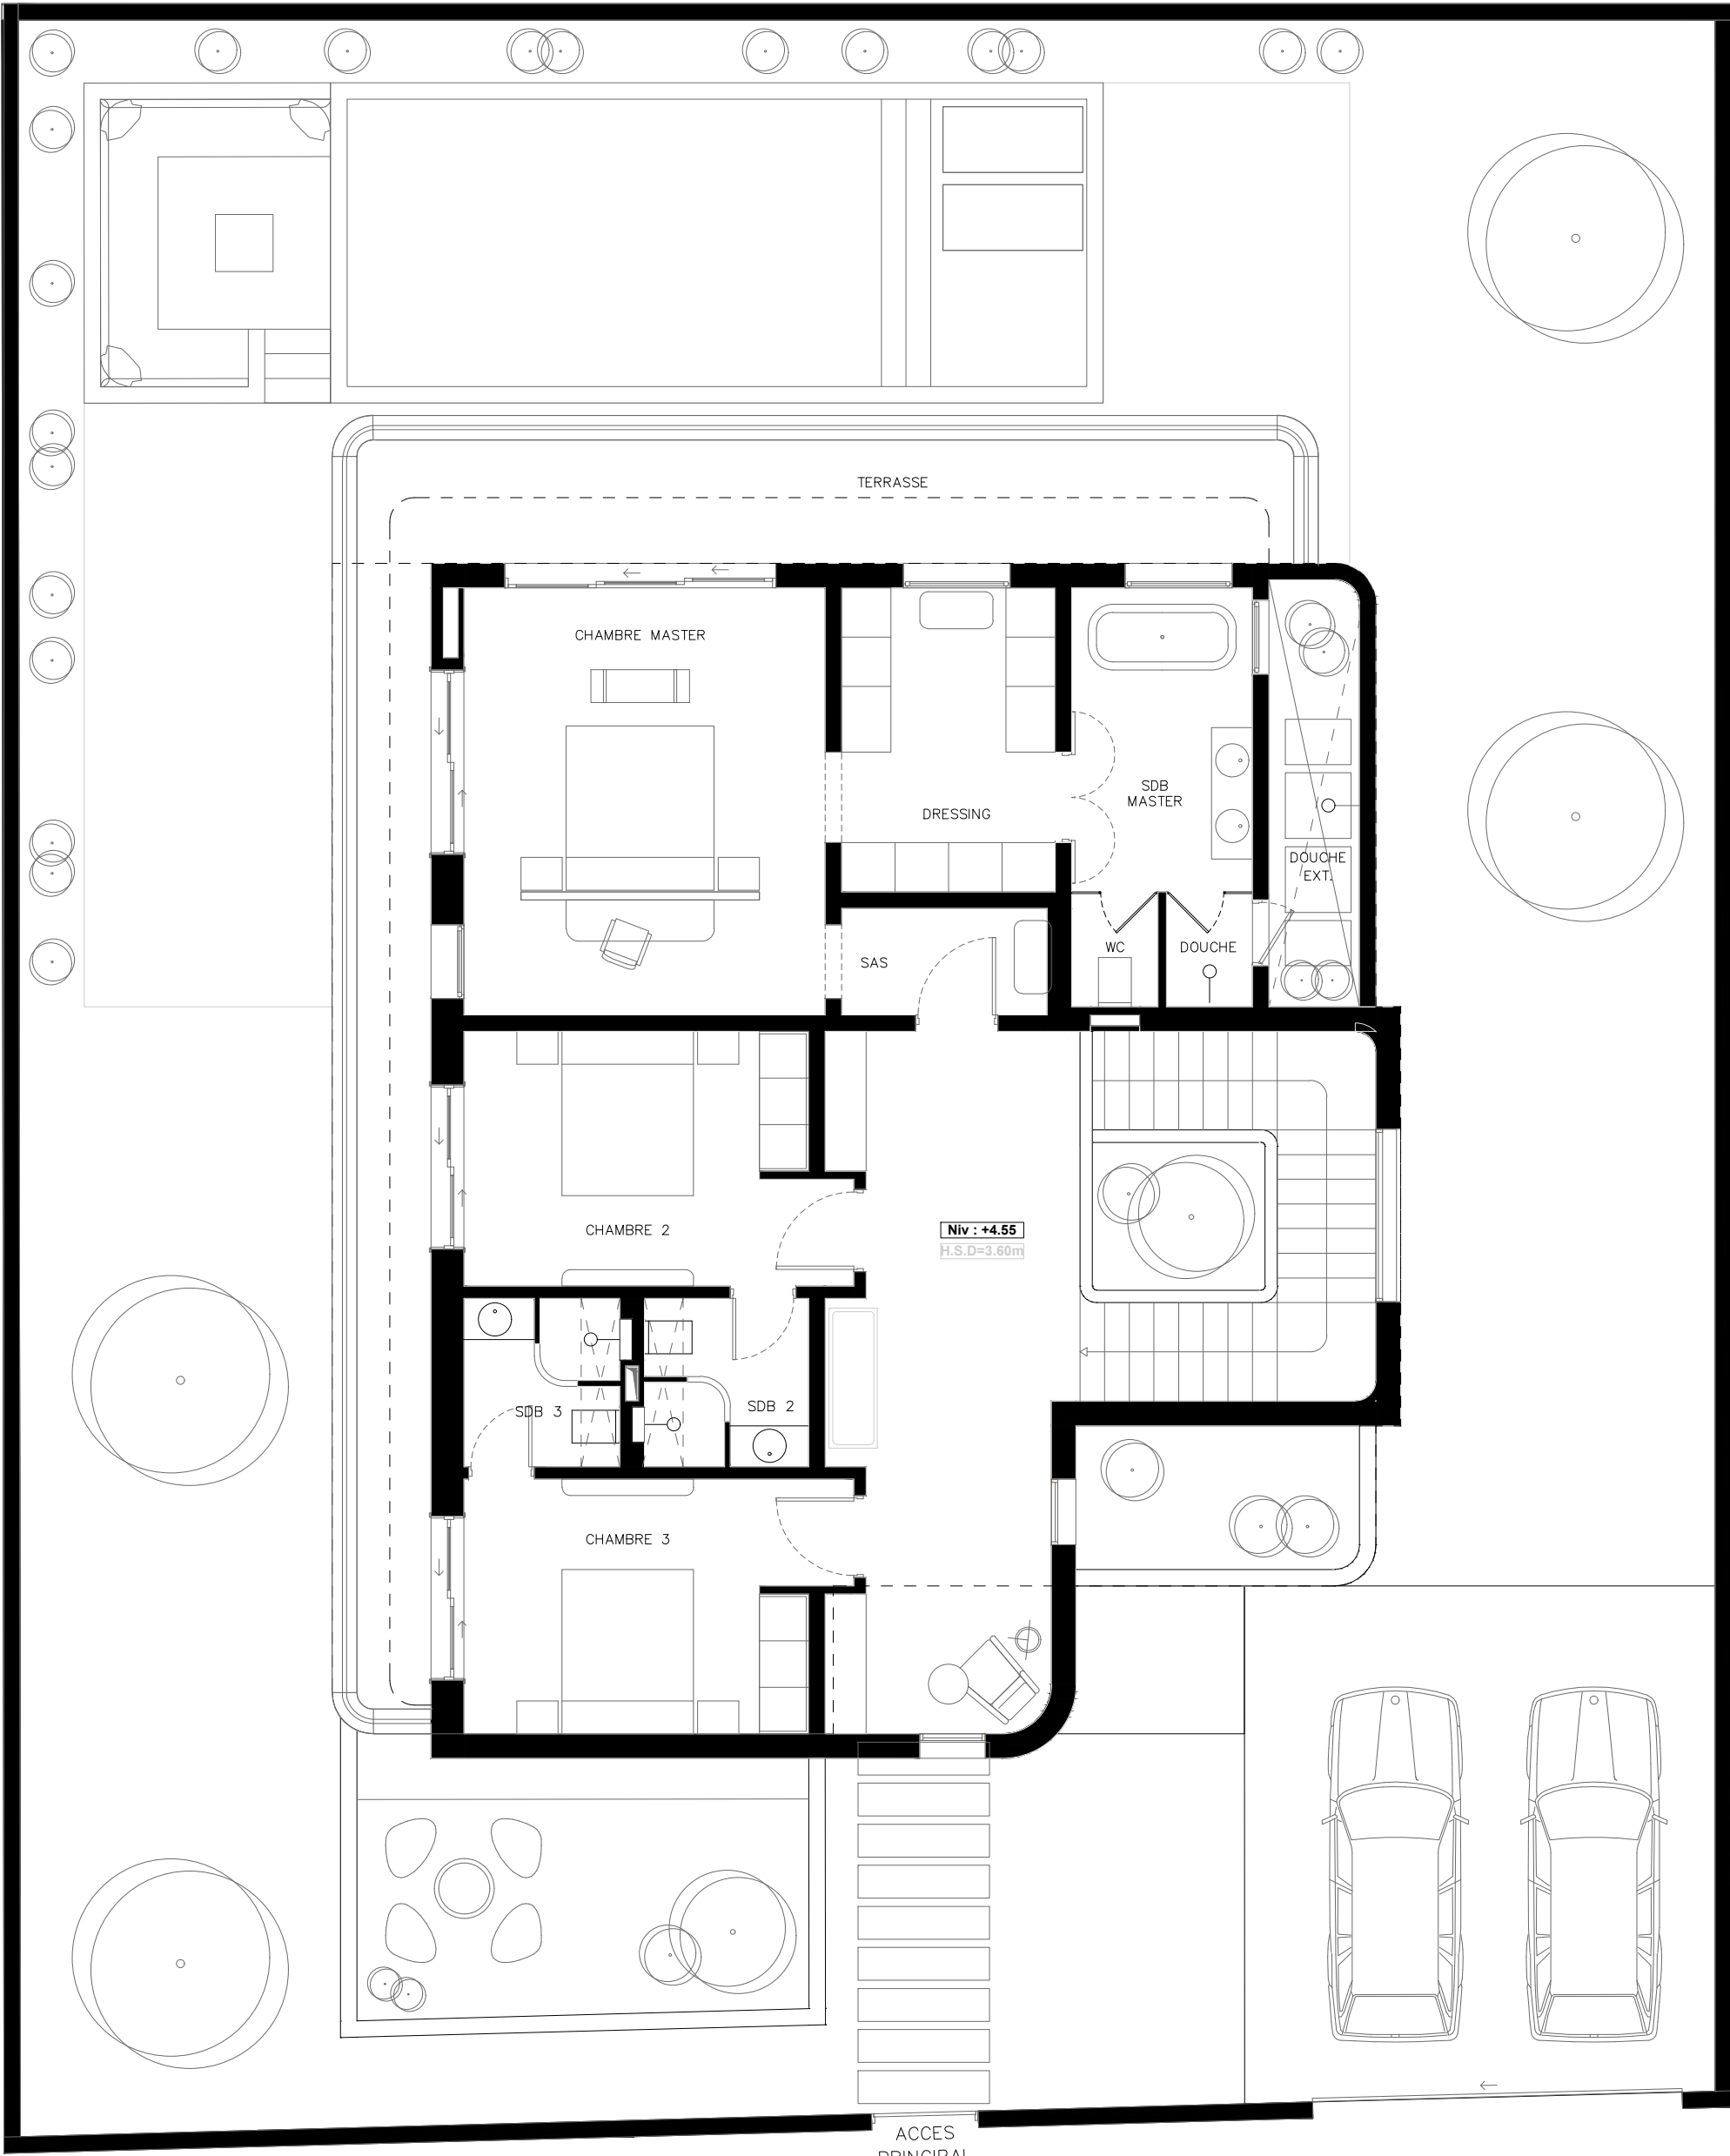

02 — PLAN ETAGE

